


5F

5F営業所：128.22 m²

5F客室：91.40 m²

5階 平面図(その他)

縮尺A3 1/100

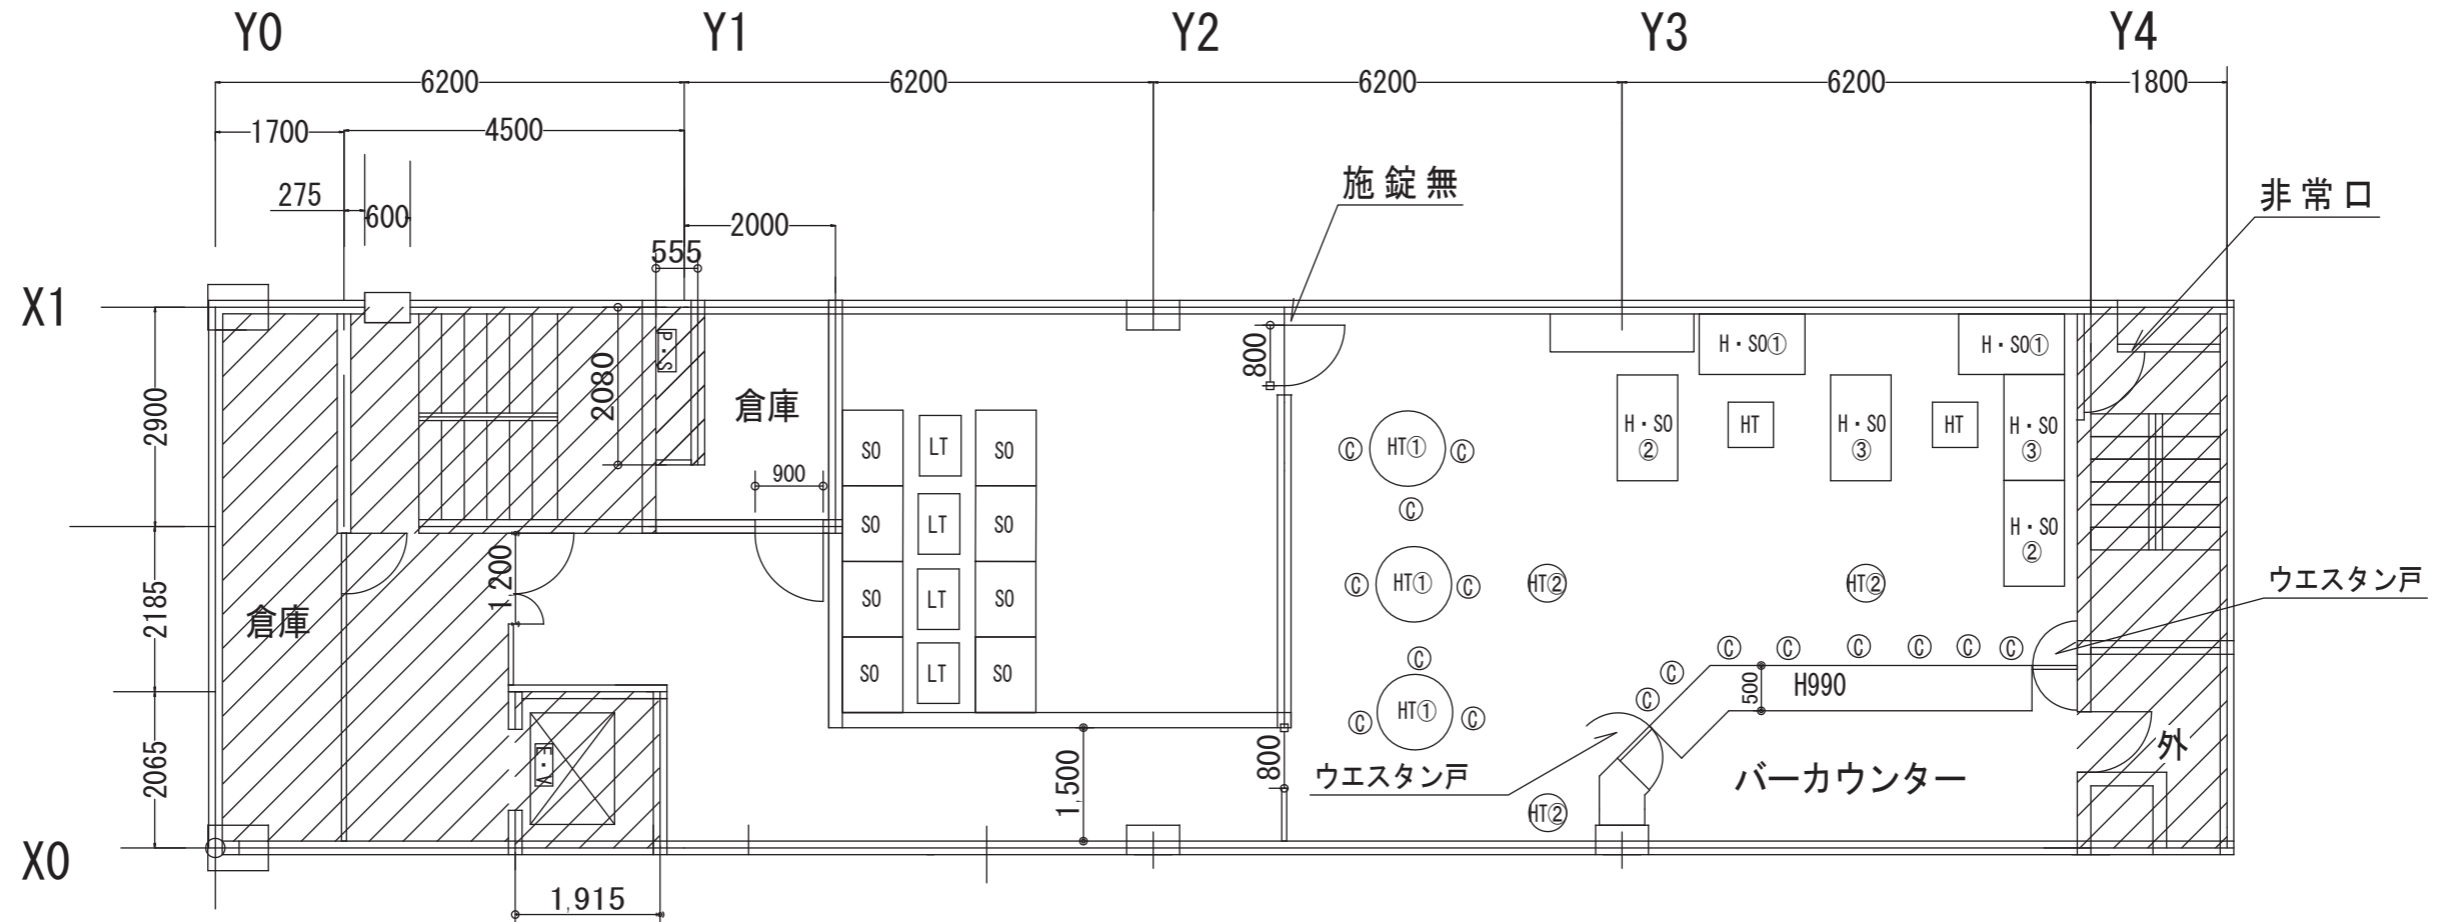

SO	ローソファー	W1000*D600*H720*SH450	8台	H・SO①	ハイソファー	W1650*D500*H990*SH630	2台	HT①	丸テーブルφ800*H990	3台	
LT	ローテーブル	W800*D600*H700	4卓	H・SO②	ハイソファー	W1400*D500*H990:SH630	2台	HT②	丸テーブルφ600*H990	3台	
				H・SO③	ハイソファー	W980*D500*H990*SH630	2台	HT	ハイテーブル	W750*D600*H980	2卓
								C	カウンターチェア	φ380*H760	16脚


5F

5F営業所：128.22 m²

5F客室：91.40 m²

5階 音響図

縮尺A3 1/100

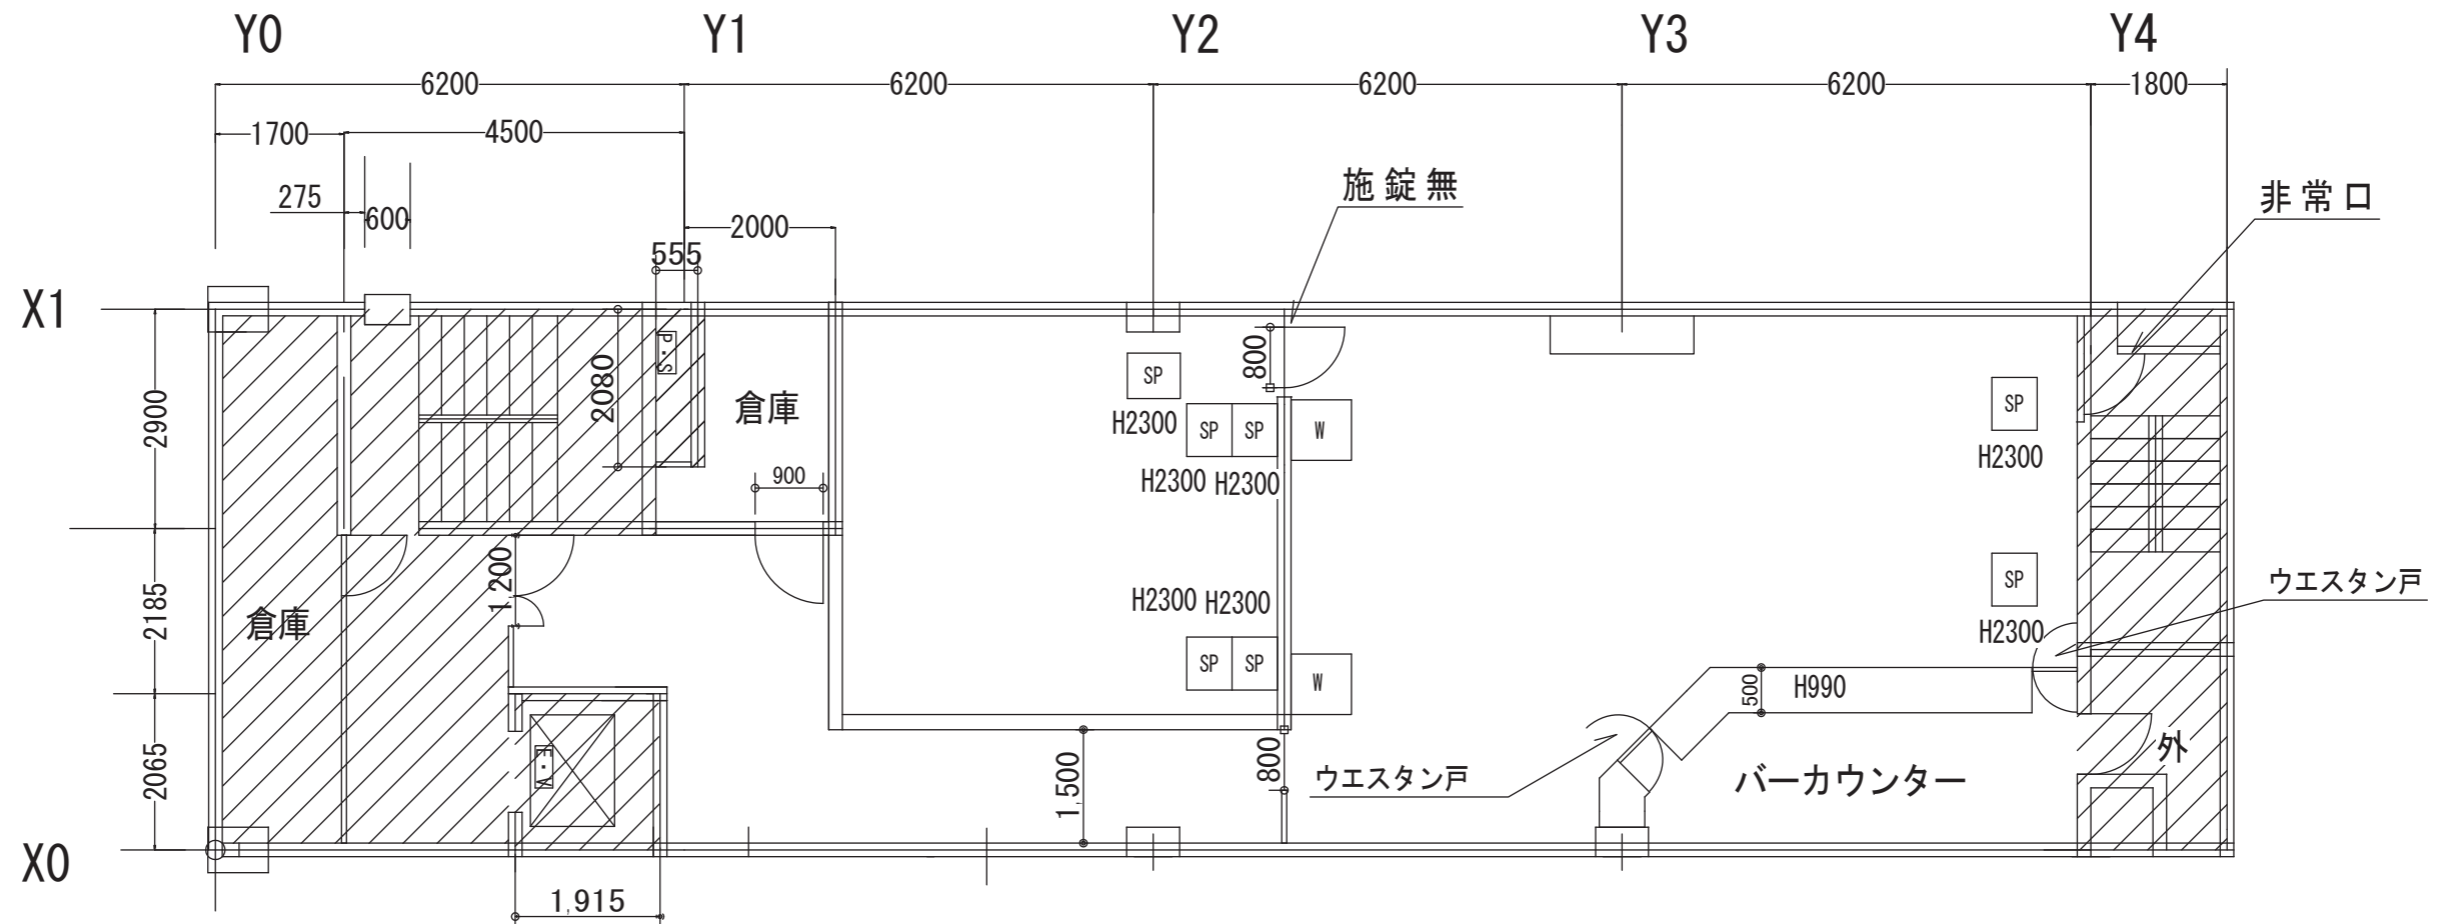

床からの高さ(単位：mm)
※詳細照明図に記載

SP J Lawrence スピーカー T228 H2300 7本

W J Lawrence ウーハー JL218 H±0 2本


5F

5F営業所：128.22 m²

5F客室：91.40 m²

5階 照明図

縮尺A3 1/100

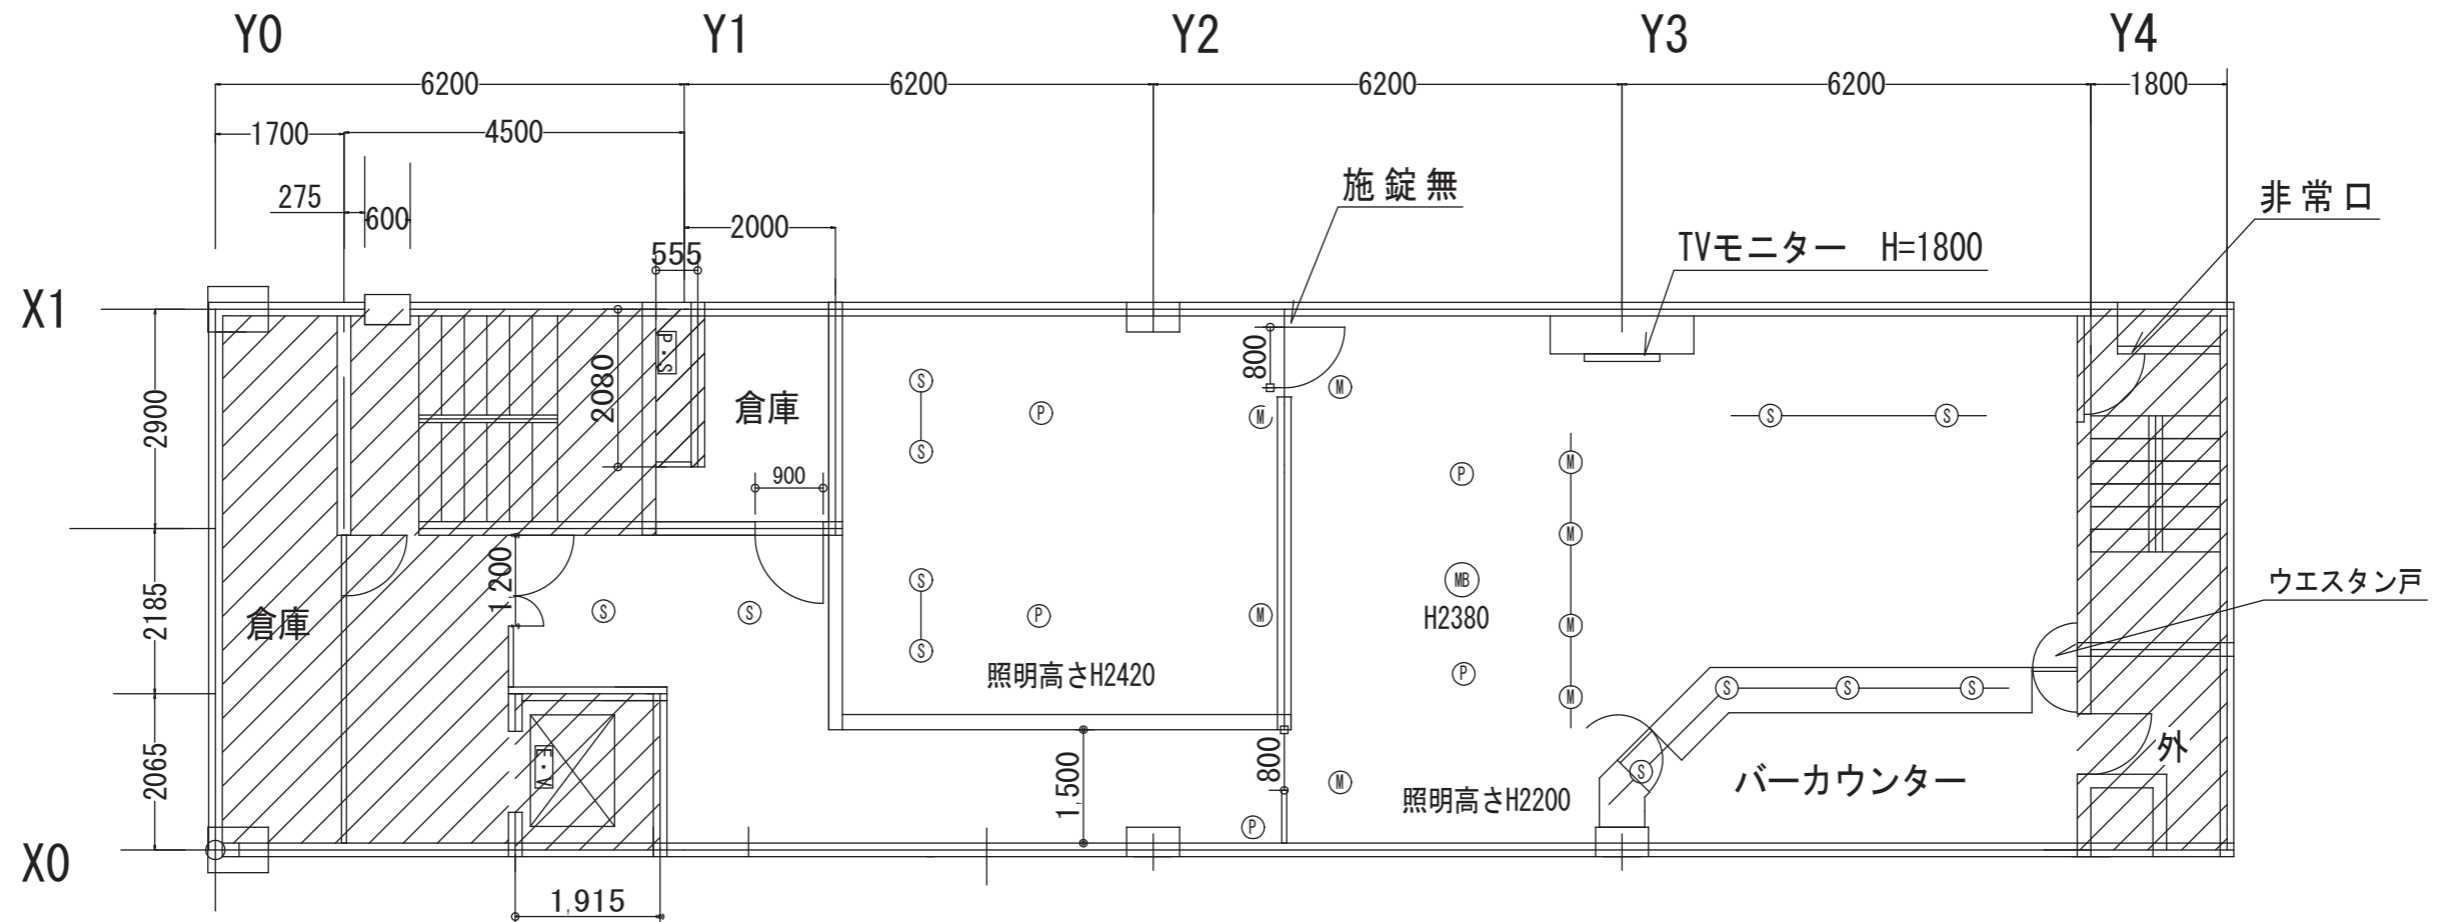

床からの高さ(単位：mm)

※詳細照明図に記載

Ⓢ スポットライト (40W) H2200, H2420 12基

Ⓟ パーライト (60W) H2200, H2420 5基

Ⓜ ムービングライト (20W) H2200 8基

ⓂⓅ ミラーボール (300φ) H238 1個

— シャープ70V型液晶テレビ
AQUOS 4 T-C70DN1 1台