


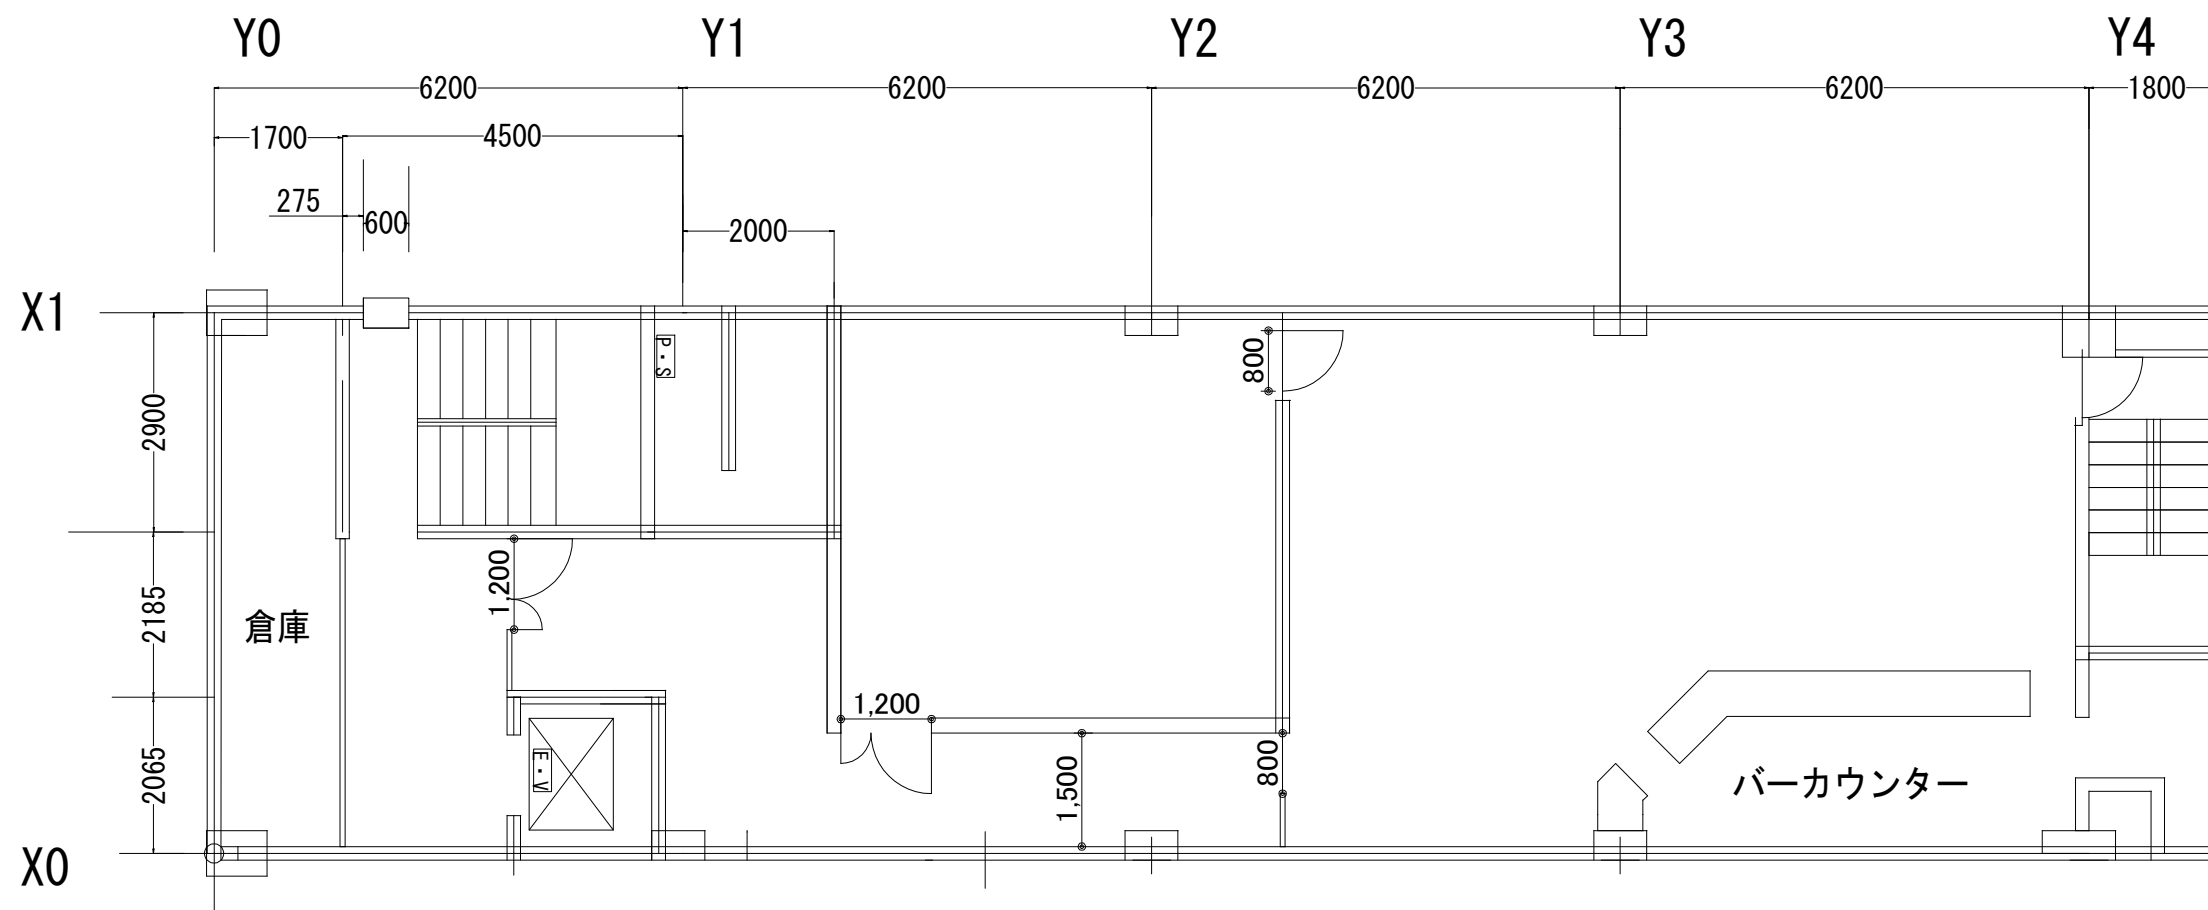

旧伊藤義ビル
5階 平面図
縮尺A3 1/100